

project
De Helden van Vroondaal (3e fase)
type: L1
onderdeel
3D view
werknr.
02.0499

tekeningnummer
VT1_BNR 038_400

formaat **A3**
schaal

gemaakt **01-04-2025** **ZVA**
gewijzigd


Deze tekening is onderdeel van de contractstukken. Bij verschillen tussen de tekst van de Technische Omschrijving en deze tekeningen prevaleert de tekst van de Technische Omschrijving. Maten zijn ca. maten in centimeters, aan deze plattegrond kunnen geen rechten worden ontleend. Onjuistheden en wijzigingen die voortkomen uit onze controlerende zijn voorbehouden. De op deze tekening aangegeven maatvoering is niet geschikt voor opdrachten aan derden door kopers. Wij adviseren bij de inrichting van uw woning de maten ter plaatse op te nemen.

RENVOOI:

Algemeen



Installatie(s) (positie indicatief)

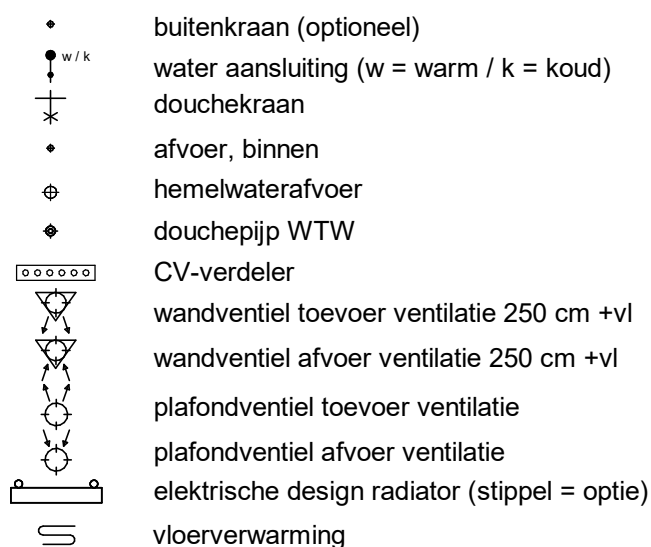

Elektra & verlichting





Afkortingen installaties

afz	afzuigkap
bl	boiler
ca	centraal aardpunt
cm/mag	(combi)magnetron
co2	co2 sensor (optioneel)
cv	centrale verwarming
data	data aansluiting (optioneel)
er	elektrische radiator
kk	koelkast
LL	loze leiding
mv	mechanische ventilatie
MK	meterkast
ov	oven (optioneel)
per	perilex aansluiting tbv elektrisch kooktoestel
RM	rookmelder
sp	spuwer
th	thermostaat
vr	vriezer (optioneel)
vv	verdeler vloerverwarming
vw	vaatwasser
wd	wasdroger
wm	wasmachine
wp	warmtepomp
wtw	warmteterugwinunit
zw	zonwering (optioneel)

Hoogtes elektra punten (in geval van toepassing)

Omschrijving	Hoogte (circa)
Wandcontactdozen verblijfsruimten	30 cm + vloer
Loze of bedrade leiding(en) voor data / CAI	30 cm + vloer
Wandcontactdozen wastafel in badkamer	105 cm + vloer
Wandcontactdozen boven aanrecht keuken	120 cm + vloer
Wandcontactdozen koelkast	7 cm + vloer
Wandcontactdoos afzuigkap	220 cm + vloer
Wandcontactdozen (aparte groep) t.b.v. wasmachine	105 cm + vloer
Wandcontactdoos elektrische radiator	55 cm + vloer
Wandcontactdoos verkeersruimte	105 cm + vloer
Lichtschakelaars / combinatieschakelaars	105 cm + vloer
(Kamer)thermostaat	150 cm + vloer
Hoofdbediening ventilatie	150 cm + vloer
Wandcontactdozen installaties	n.t.b.
Wandlichtpunten buiten	210 cm + vloer

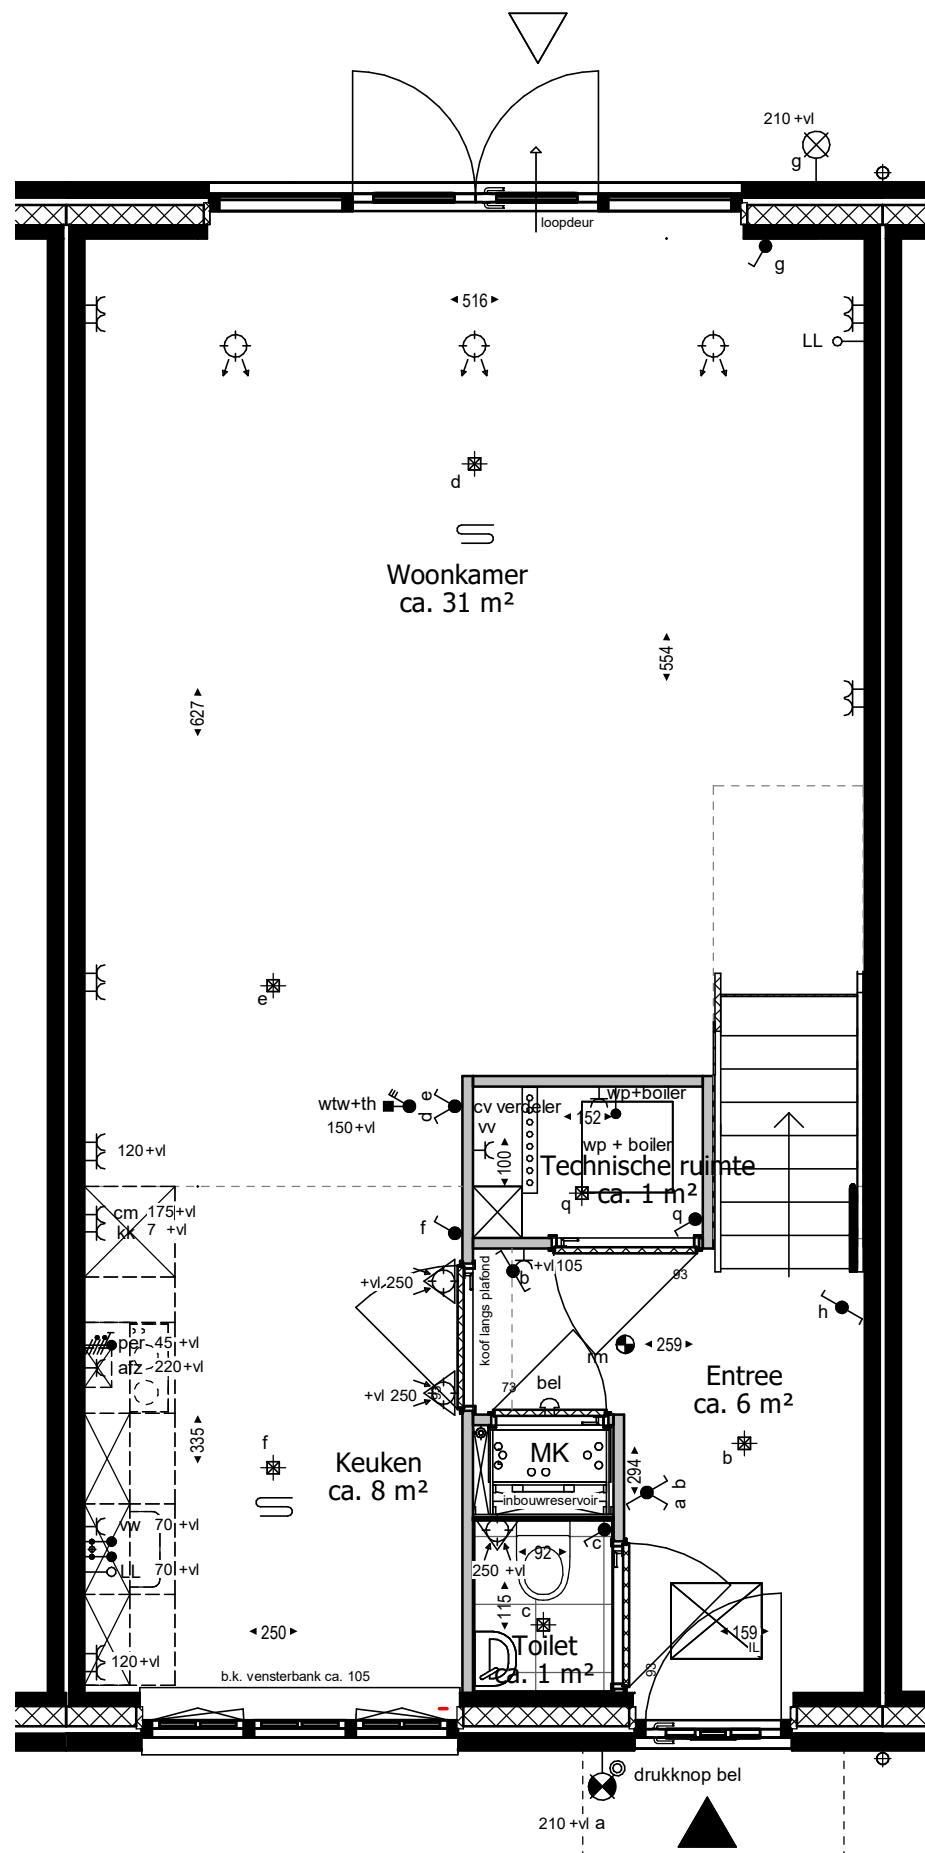

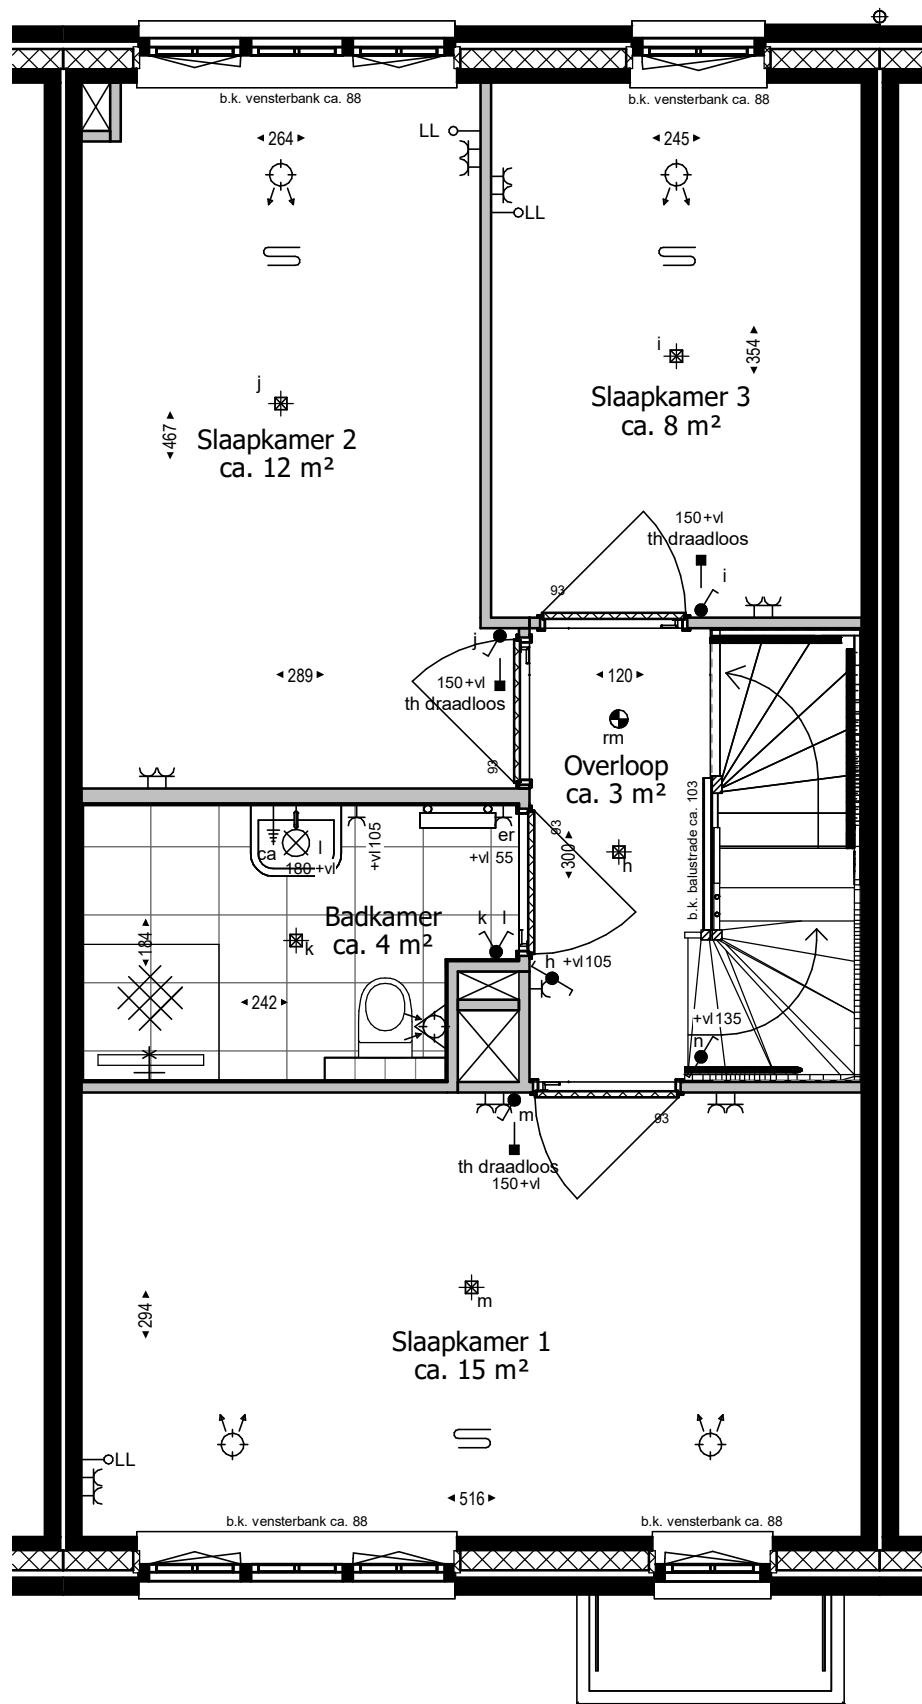

Waal


project
De Helden van Vroondaal (3e fase)
 type: **L1**
 onderdeel
Eerste verdieping
 werknr.
02.0499

tekeningnummer
VT4_BNR 038_101

formaat **A3**
 schaal **1 : 50**

gemaakt **01-04-2025** **ZVA**
 gewijzigd

Deze tekening is onderdeel van de contractstukken. Bij verschillen tussen de tekst van de Technische Omschrijving en deze tekeningen prevaleert de tekst van de Technische Omschrijving. Maten zijn ca. maten in centimeters, aan deze plattegrond kunnen geen rechten worden ontleend. Onjuistheden en wijzigingen die voortkomen uit onze controlerende zijn voorbehouden. De op deze tekening aangegeven maatvoering is niet geschikt voor opdrachten aan derden door kopers. Wij adviseren bij de inrichting van uw woning de maten ter plaatse op te nemen.

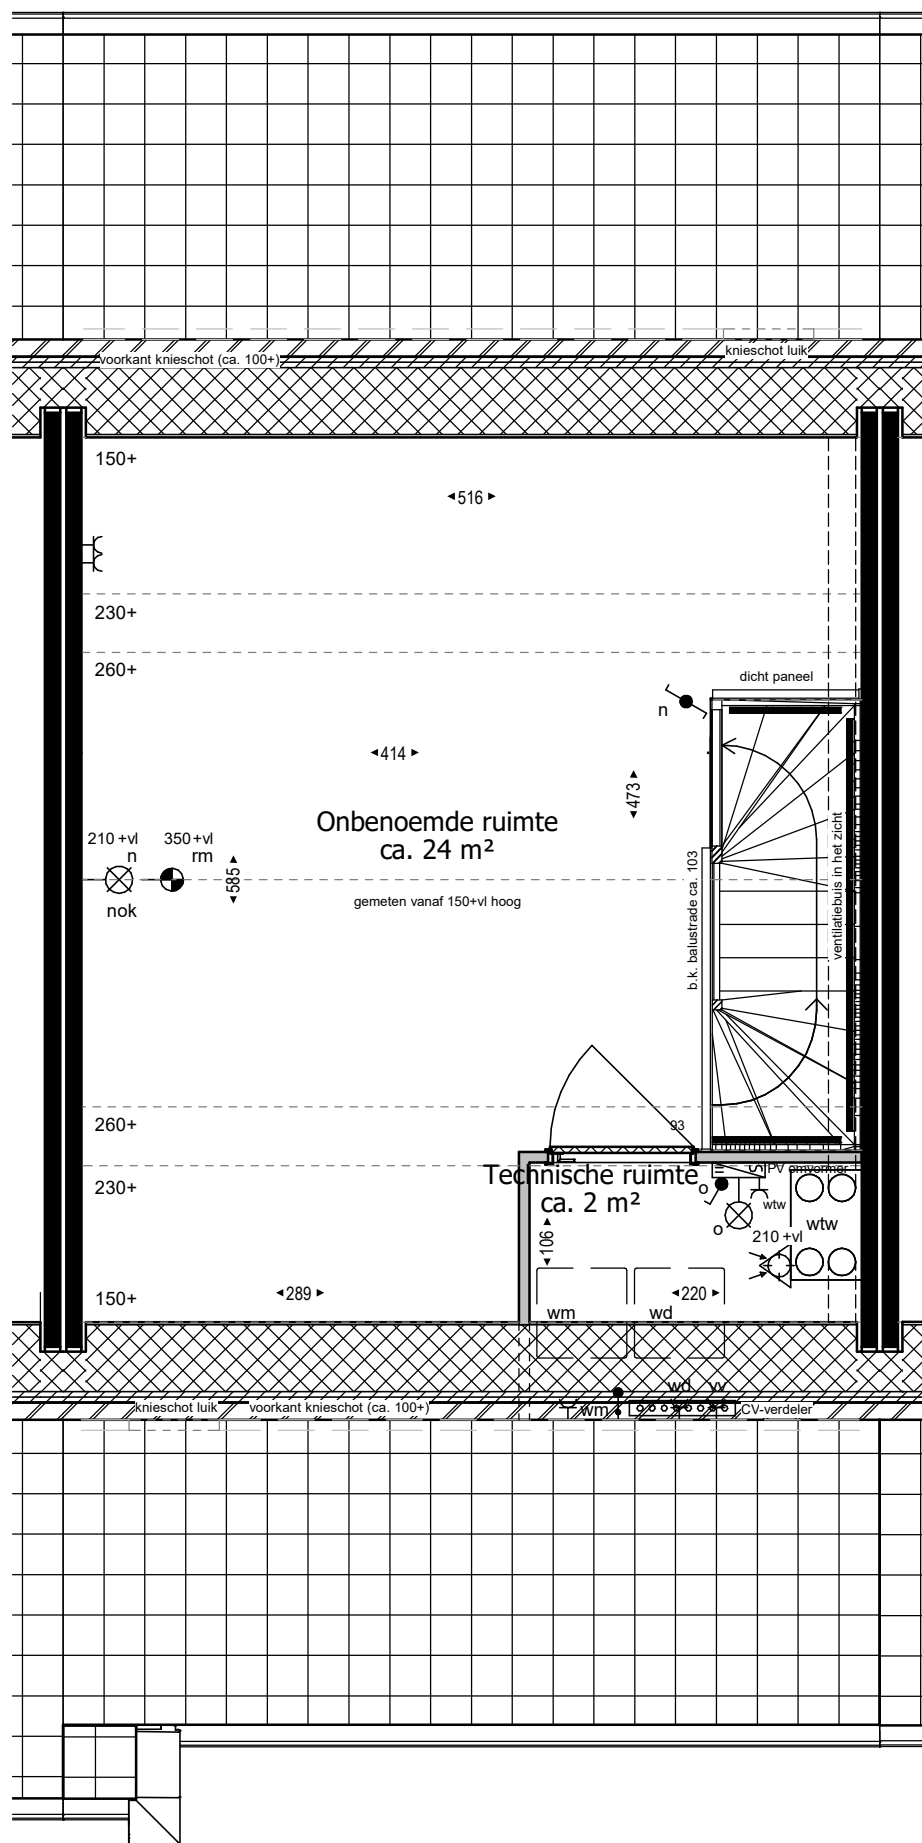

Let op, een onbenoemde ruimte is niet bedoeld als ruimte om in te slapen. Indien u deze ruimte wel als slaapkamer wenst te gebruiken kunt u optioneel vloerverwarming en ventilatie toevoegen.








project
De Helden van Vroondaal (3e fase)
 type: L1
 onderdeel
Tweede verdieping
 werknr.
02.0499

tekeningnummer
VT4_BNR 038_102

Deze tekening is onderdeel van de contractstukken. Bij verschillen tussen de tekst van de Technische Omschrijving en deze tekeningen prevaleert de tekst van de Technische Omschrijving. Maten zijn ca. maten in centimeters, aan deze plattegrond kunnen geen rechten worden ontleend. Onjuistheden en wijzigingen die voortkomen uit onze controlerende zijn voorbehouden. De op deze tekening aangegeven maatvoering is niet geschikt voor opdrachten aan derden door kopers. Wij adviseren bij de inrichting van uw woning de maten ter plaatse op te nemen.


formaat **A3**
 schaal **1 : 50**

gemaakt **01-04-2025** **ZVA**
 gewijzigd

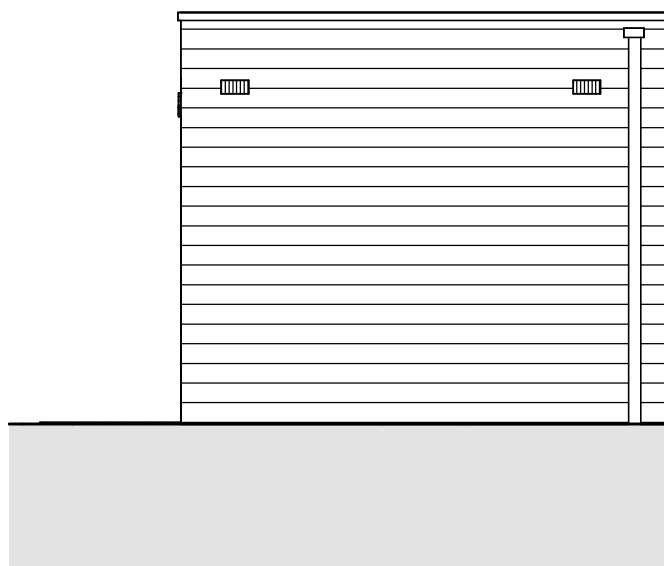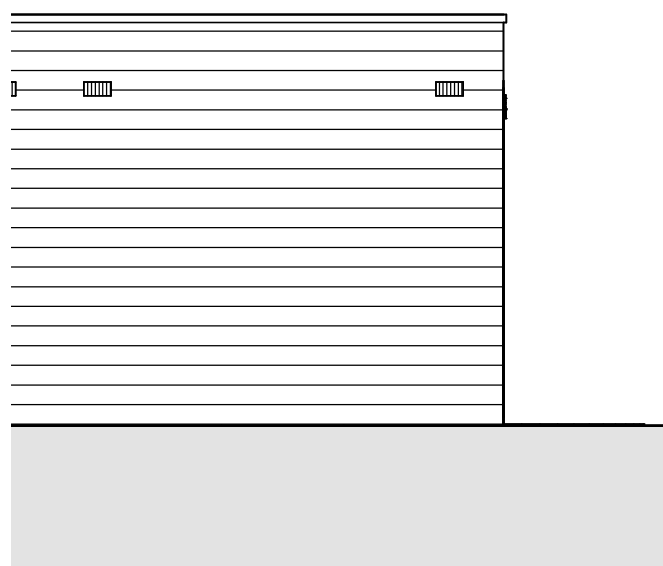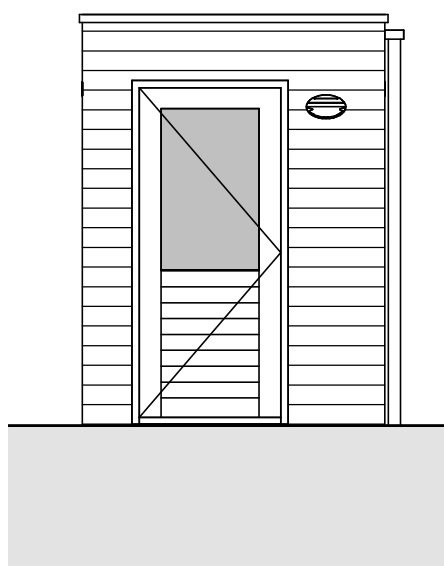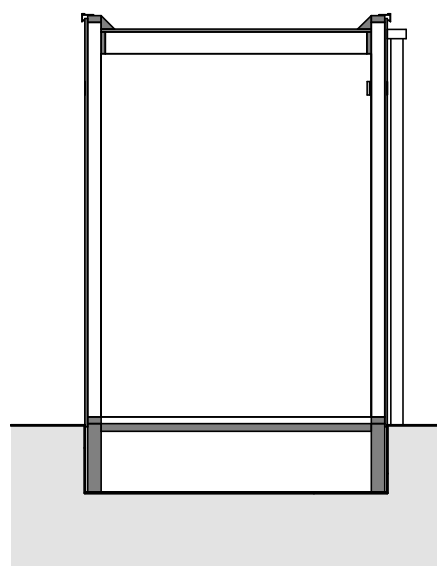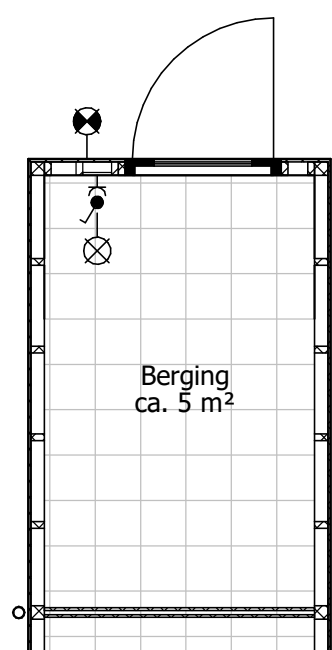

Bouwnummer 36, 38, 40, 67

Let op, draairichting bergingsdeur kan afwijken van weergave op tekening.

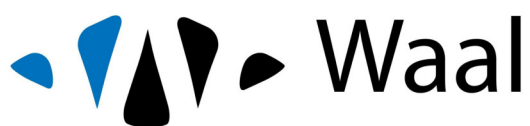

Waal




project
De Helden van Vroondaal (3e fase)
 type: **Algemeen**
 onderdeel
Dubbele berging 02
 werknr.
02.0499

tekeningnummer
VT5_103

Deze tekening is onderdeel van de contractstukken. Bij verschillen tussen de tekst van de Technische Omschrijving en deze tekeningen prevaleert de tekst van de Technische Omschrijving. Maten zijn ca. maten in centimeters, aan deze plattegrond kunnen geen rechten worden ontleend. Onjuistheden en wijzigingen die voortkomen uit onze controlerende zijn voorbehouden. De op deze tekening aangegeven maatvoering is niet geschikt voor opdrachten aan derden door kopers. Wij adviseren bij de inrichting van uw woning de maten ter plaatse op te nemen.

formaat **A3**
 schaal **1 : 50**

gemaakt **01-04-2025** **ZVA**
 gewijzigd

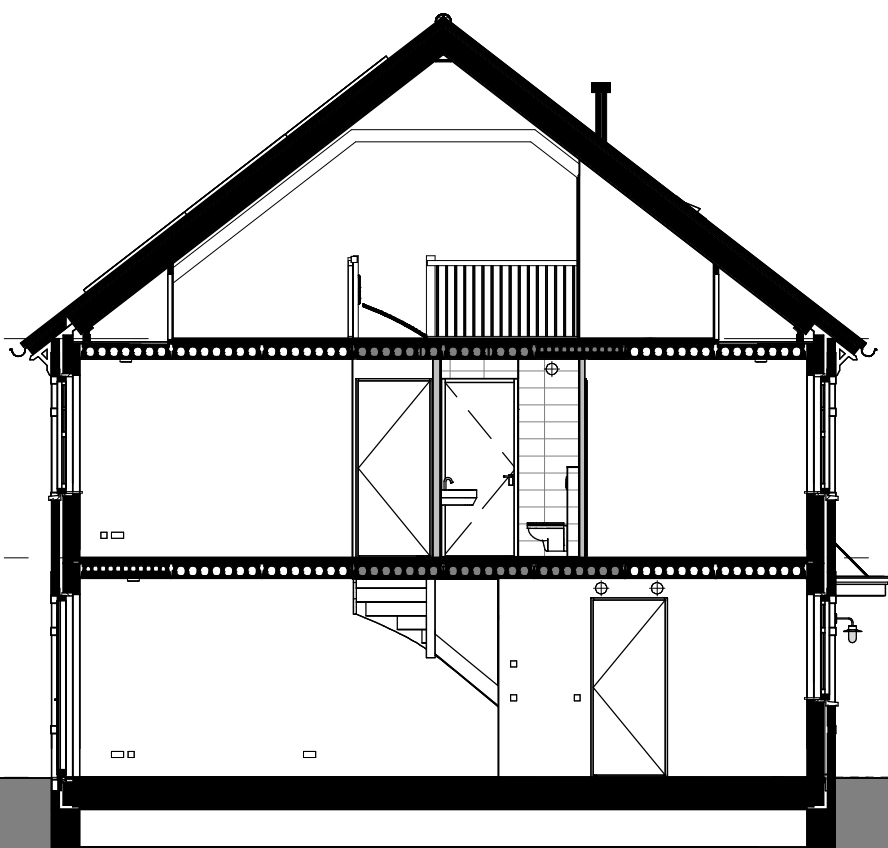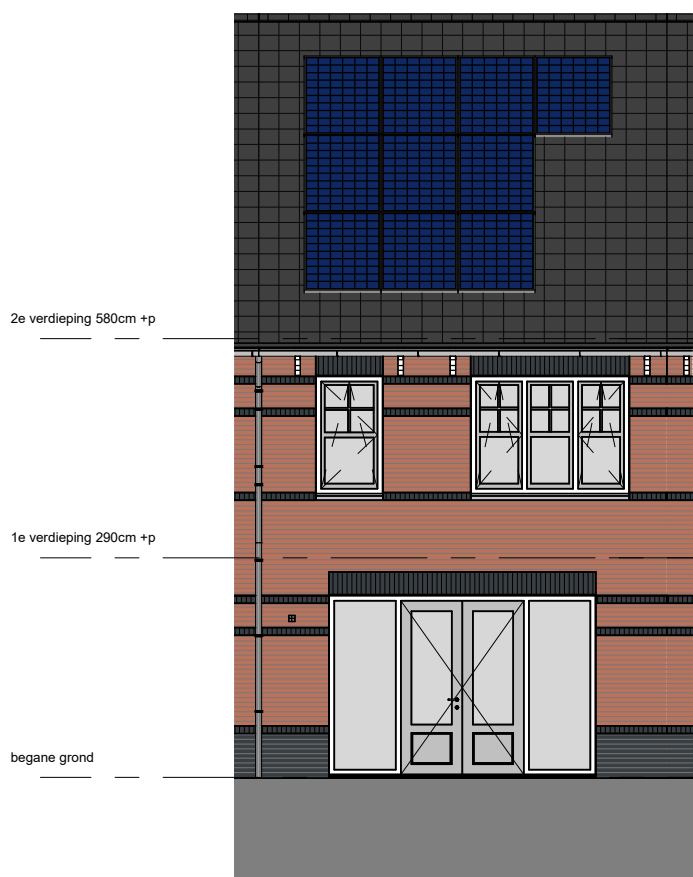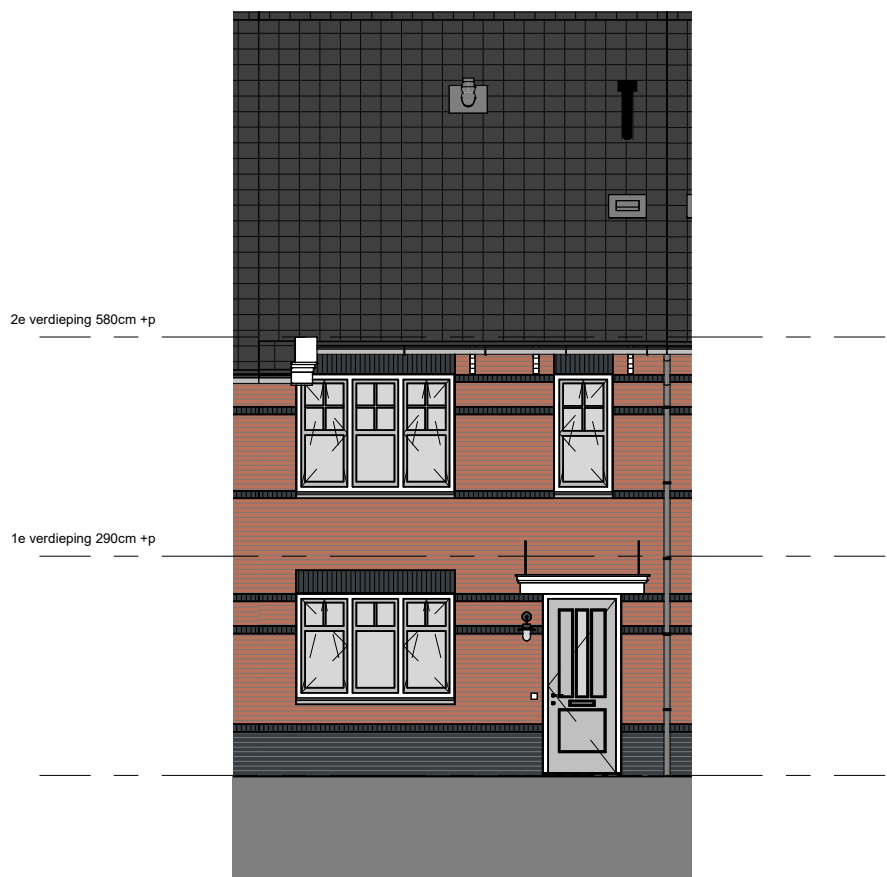

Waal

project
De Helden van Vroondaal (3e fase)
 type: **L1**
 onderdeel
Gevels en doorsnede
 werknr.
02.0499

tekeningnummer
VT6_BNR 038_200

Deze tekening is onderdeel van de contractstukken. Bij verschillen tussen de tekst van de Technische Omschrijving en deze tekeningen prevaleert de tekst van de Technische Omschrijving. Maten zijn ca. maten in centimeters, aan deze plattegrond kunnen geen rechten worden ontleend. Onjuistheden en wijzigingen die voortkomen uit onze controlerende zijn voorbehouden. De op deze tekening aangegeven maatvoering is niet geschikt voor opdrachten aan derden door kopers. Wij adviseren bij de inrichting van uw woning de maten ter plaatse op te nemen.

formaat **A3**
 schaal **1 : 100**

gemaakt **01-04-2025** **ZVA**
 gewijzigd