

project
De Helden van Vroondaal (3e fase)
type: **X6**
onderdeel
3D view
werknr.
02.0523

tekeningnummer
VT1_BNR 048_400

formaat **A3**
schaal

gemaakt **01-04-2025** **ZVA**
gewijzigd


Deze tekening is onderdeel van de contractstukken. Bij verschillen tussen de tekst van de Technische Omschrijving en deze tekeningen prevaleert de tekst van de Technische Omschrijving. Maten zijn ca. maten in centimeters, aan deze plattegrond kunnen geen rechten worden ontleend. Onjuistheden en wijzigingen die voortkomen uit onze controlerende zijn voorbehouden. De op deze tekening aangegeven maatvoering is niet geschikt voor opdrachten aan derden door kopers. Wij adviseren bij de inrichting van uw woning de maten ter plaatse op te nemen.

RENVOOI:


Algemeen



Installatie(s) (positie indicatief)

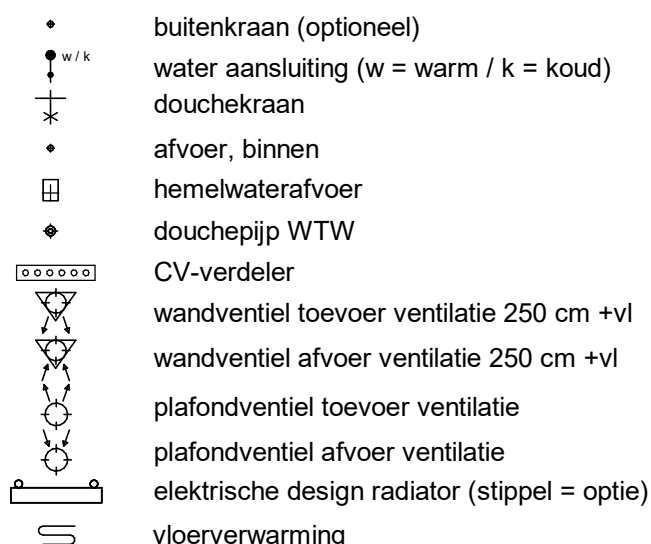

Elektra & verlichting

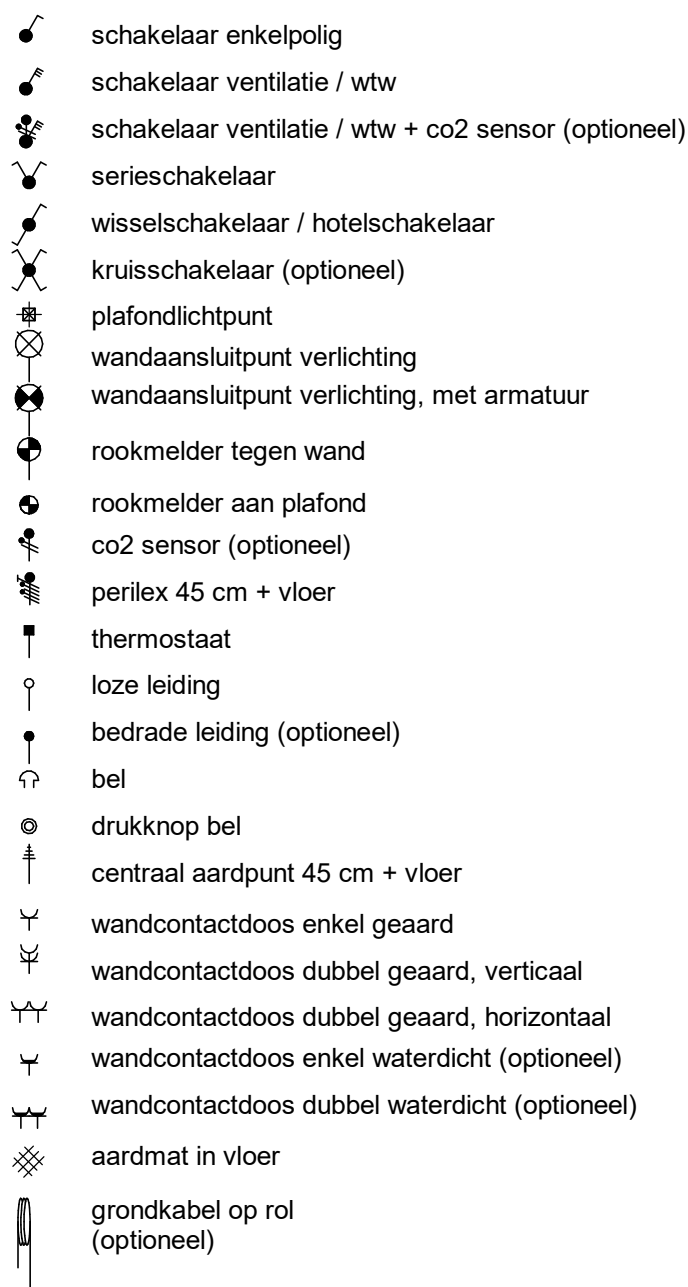



Afkortingen installaties




| | |
|--------|--|
| afz | afzuigkap |
| bl | boiler (optioneel) |
| ca | centraal aardpunt |
| cm/mag | (combi)magnetron |
| co2 | co2 sensor (optioneel) |
| cv | centrale verwarming |
| data | data aansluiting (optioneel) |
| er | elektrische radiator |
| kk | koelkast |
| LL | loze leiding |
| mv | mechanische ventilatie |
| MK | meterkast |
| ov | oven (optioneel) |
| per | perilex aansluiting tbv elektrisch kooktoestel |
| RM | rookmelder |
| sp | spuwer |
| th | thermostaat |
| vr | vriezer (optioneel) |
| vv | verdeler vloerverwarming |
| vw | vaatwasser |
| wd | wasdroger |
| wm | wasmachine |
| wp | warmtepomp |
| wtw | warmteterugwinunit |
| zw | zonwering (optioneel) |

Hoogtes elektra punten (in geval van toepassing)

| Omschrijving | Hoogte (circa) |
|---|----------------|
| Wandcontactdozen verblijfsruimten | 30 cm + vloer |
| Loze of bedrade leiding(en) voor data / CAI | 30 cm + vloer |
| Wandcontactdozen wastafel in badkamer | 105 cm + vloer |
| Wandcontactdozen boven aanrecht keuken | 120 cm + vloer |
| Wandcontactdozen koelkast | 7 cm + vloer |
| Wandcontactdoos afzuigkap | 220 cm + vloer |
| Wandcontactdozen (aparte groep) t.b.v. wasmachine | 105 cm + vloer |
| Wandcontactdoos elektrische radiator | 55 cm + vloer |
| Wandcontactdoos verkeersruimte | 105 cm + vloer |
| Lichtschakelaars / combinatieschakelaars | 105 cm + vloer |
| (Kamer)thermostaat | 150 cm + vloer |
| Hoofdbediening ventilatie | 150 cm + vloer |
| Wandcontactdozen installaties | n.t.b. |
| Wandlichtpunten buiten | 210 cm + vloer |

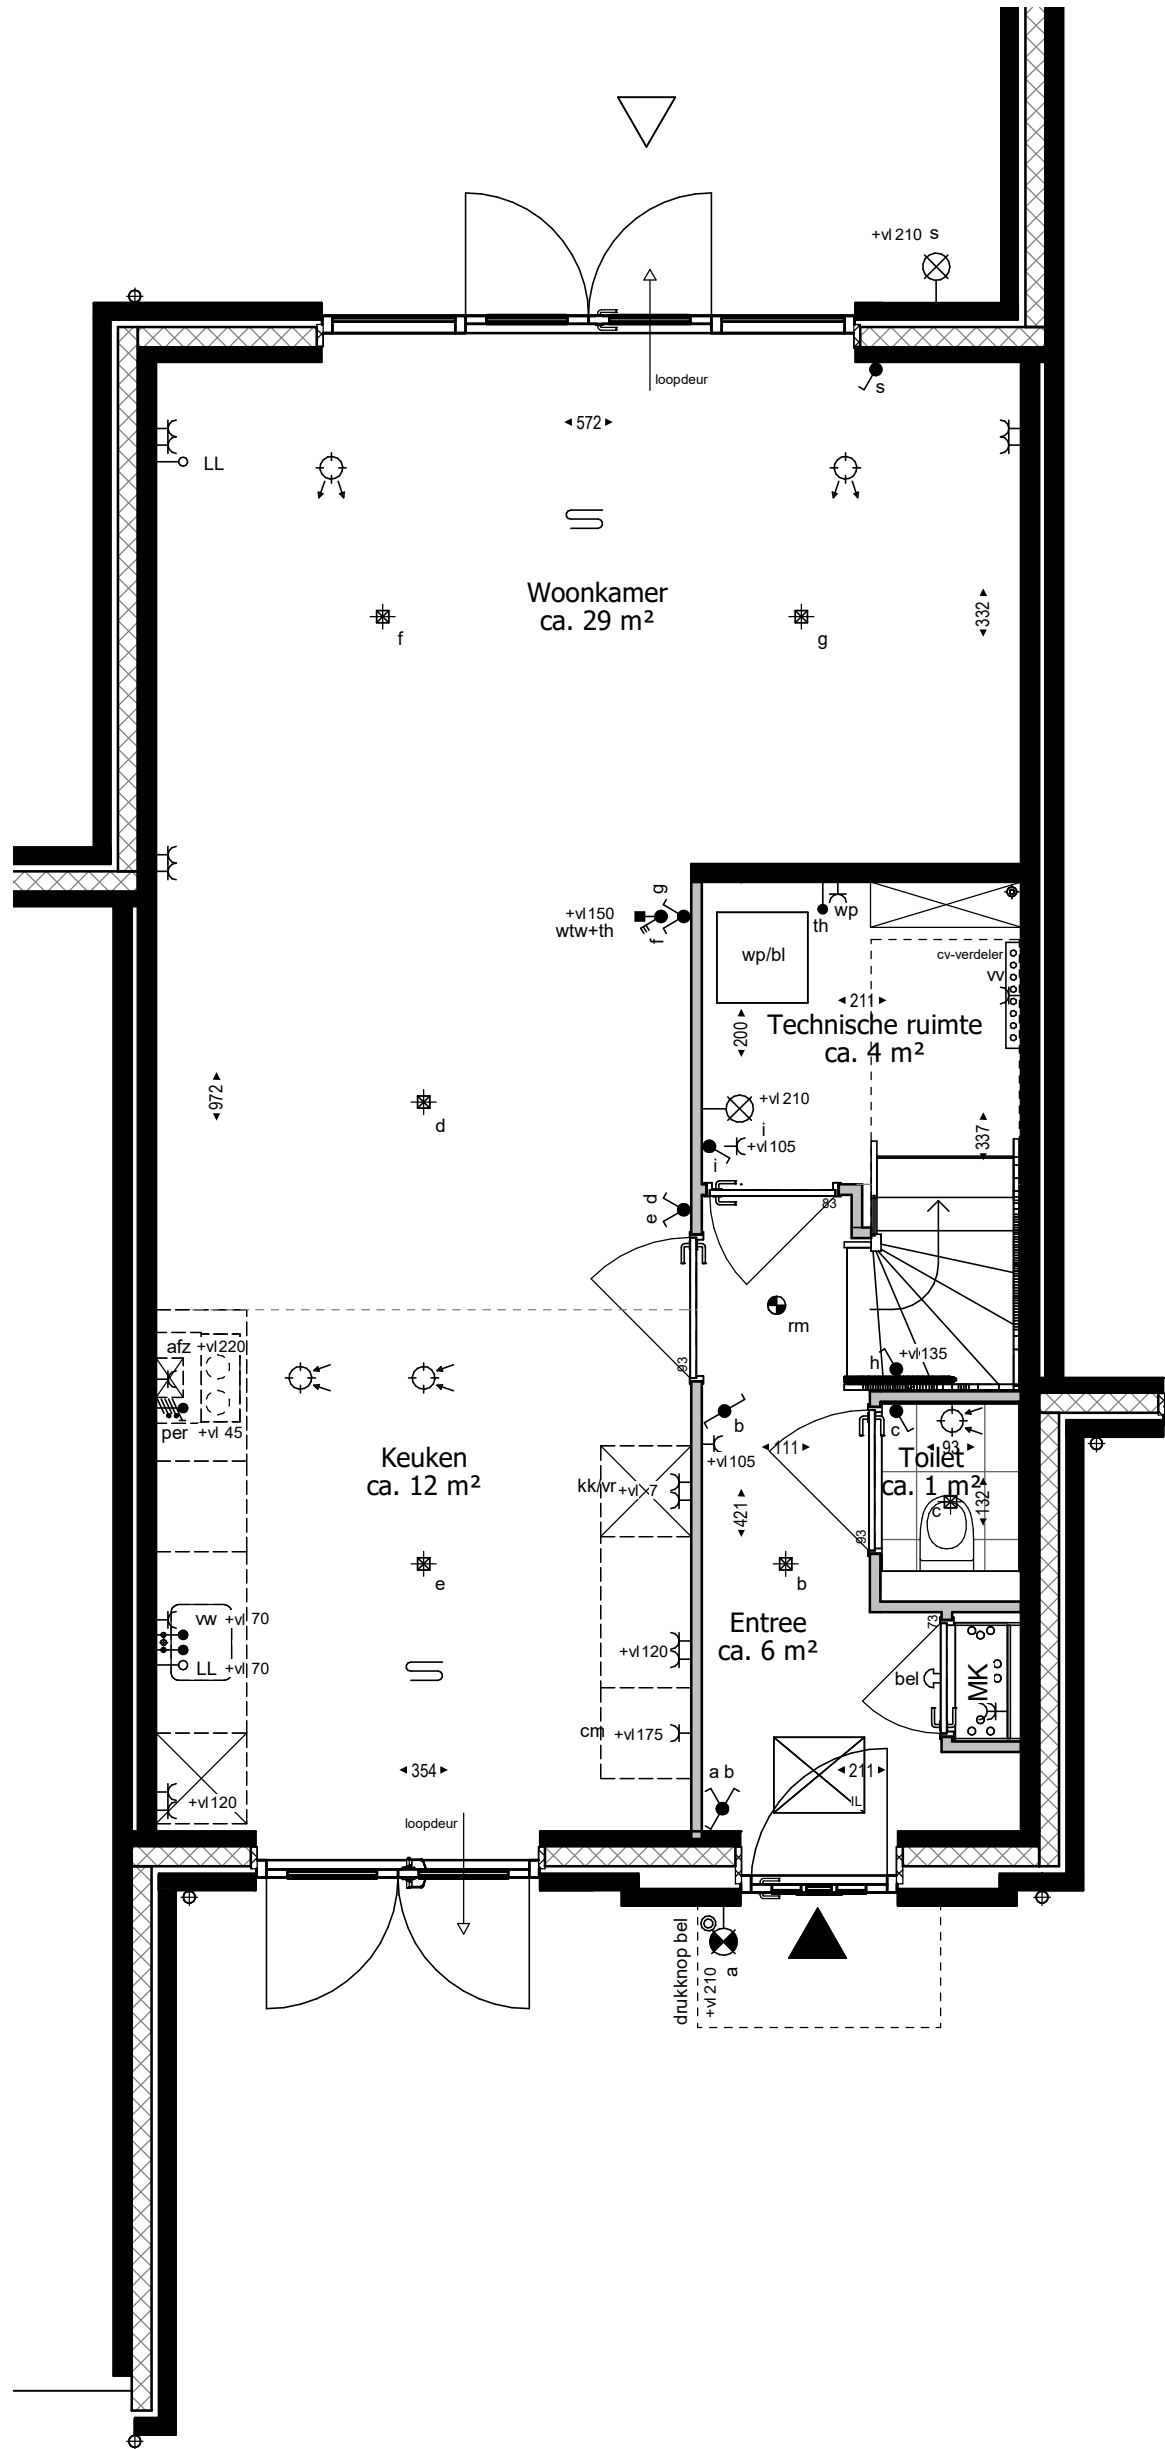

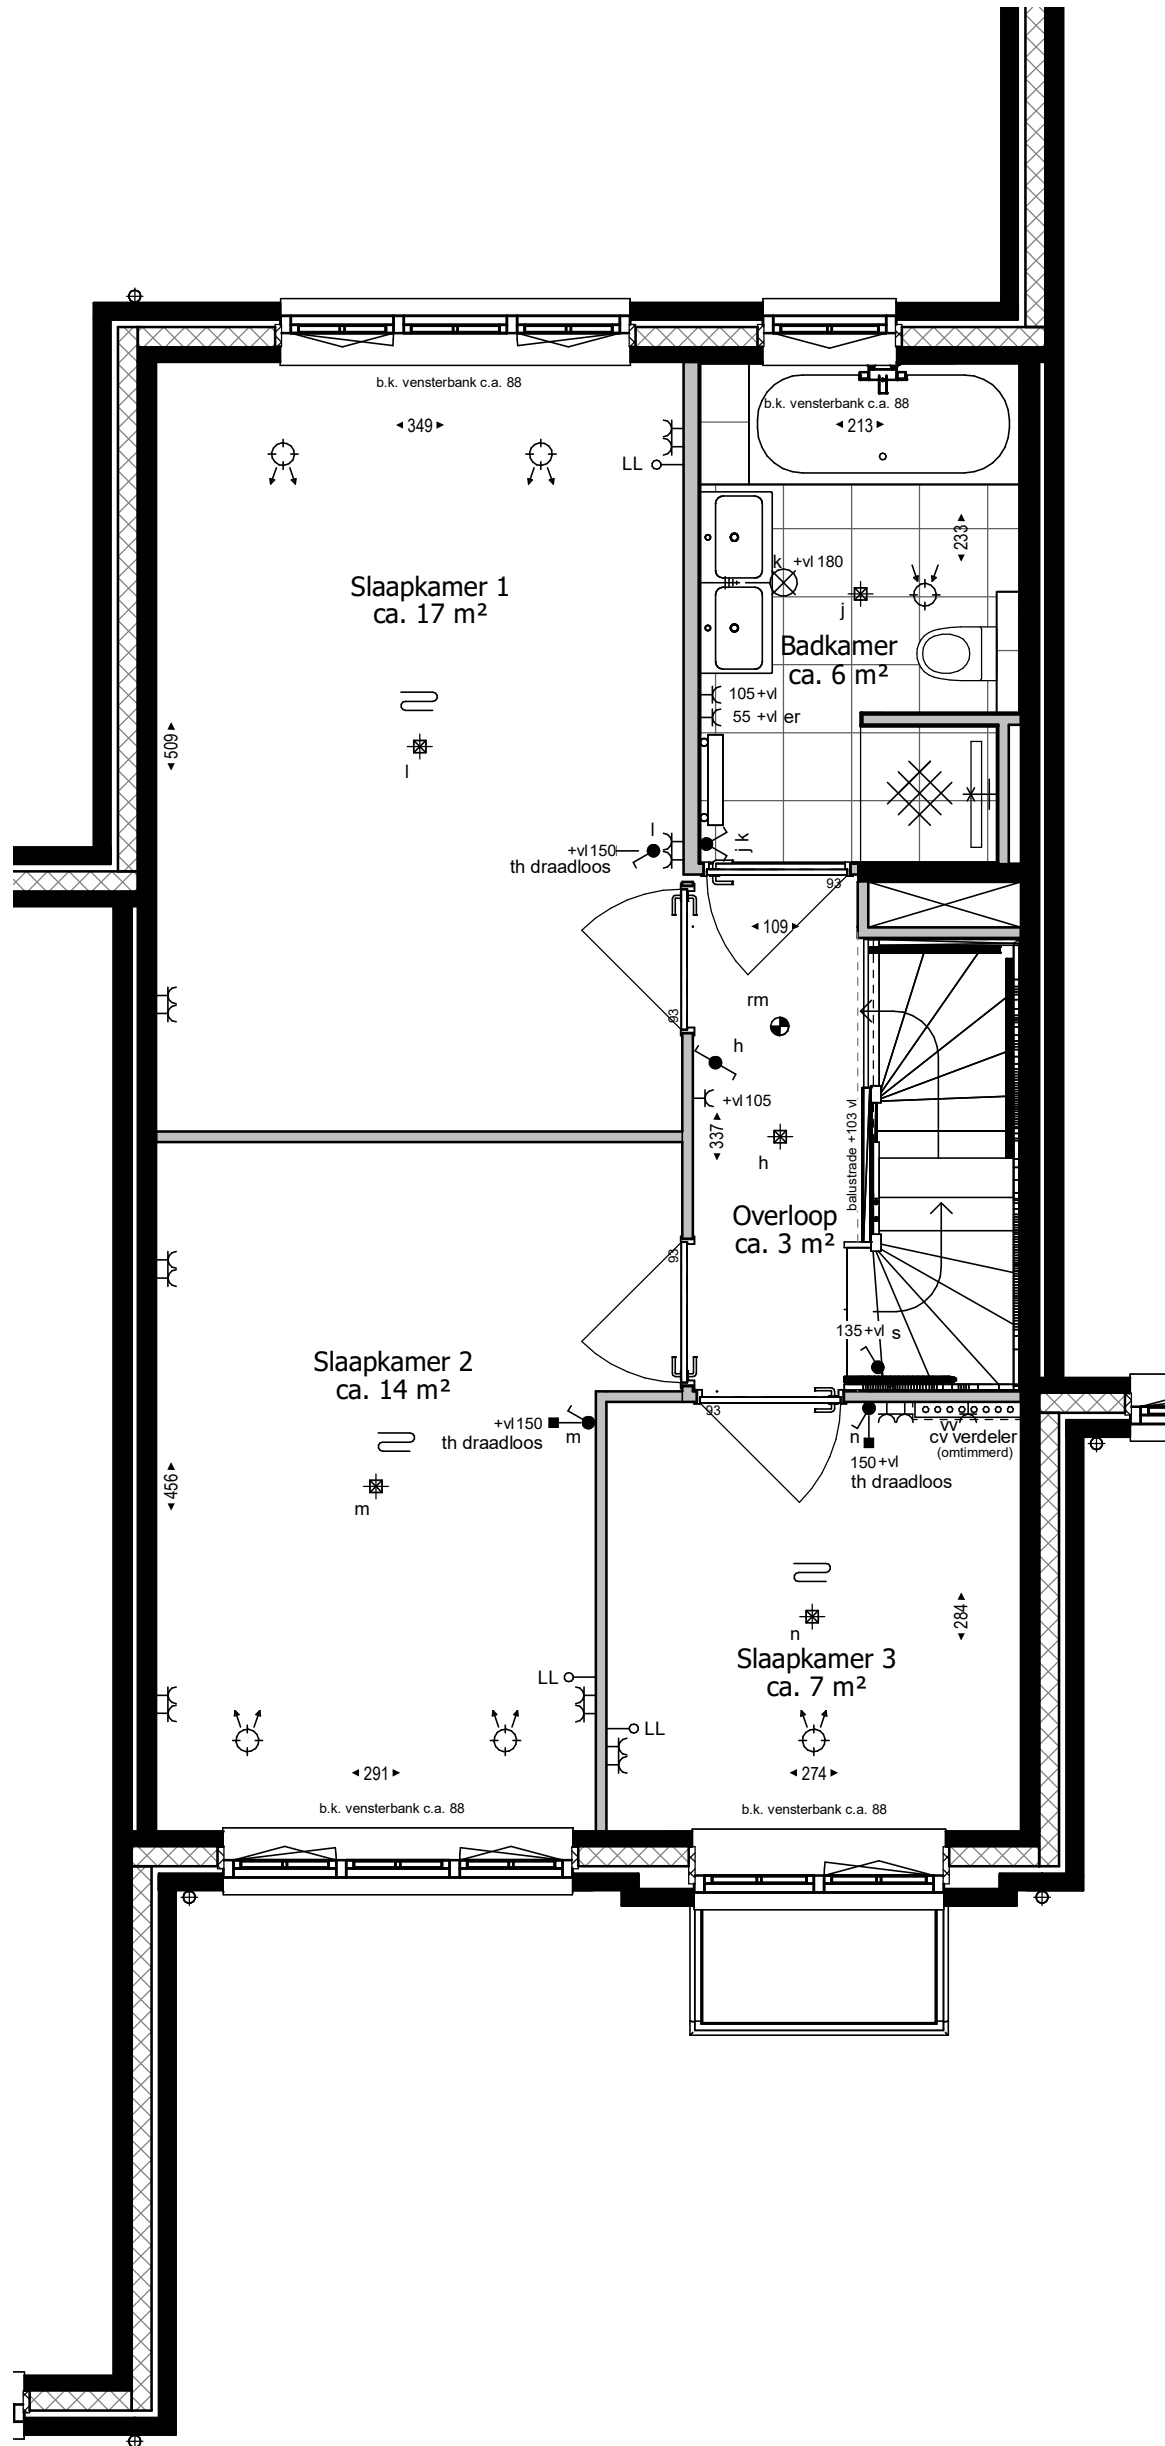

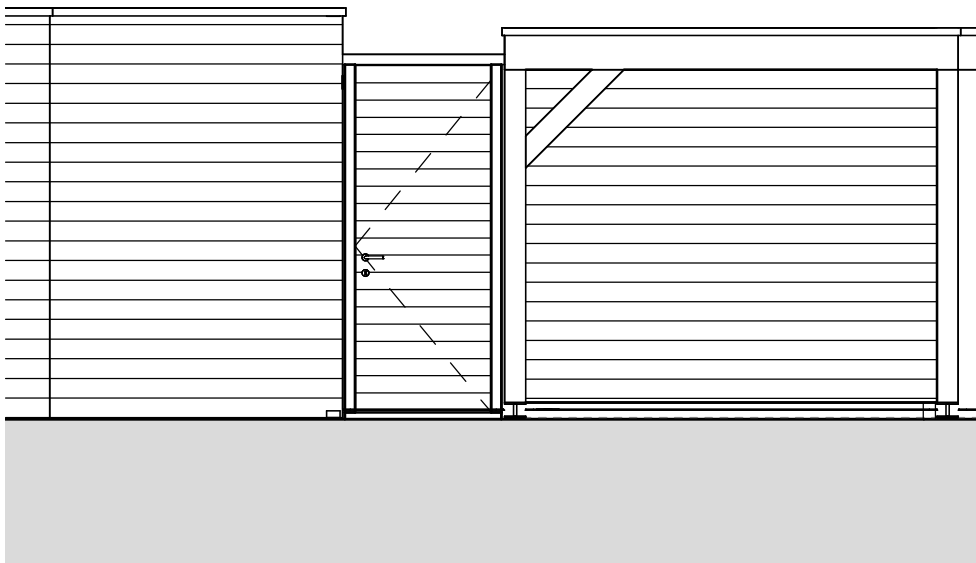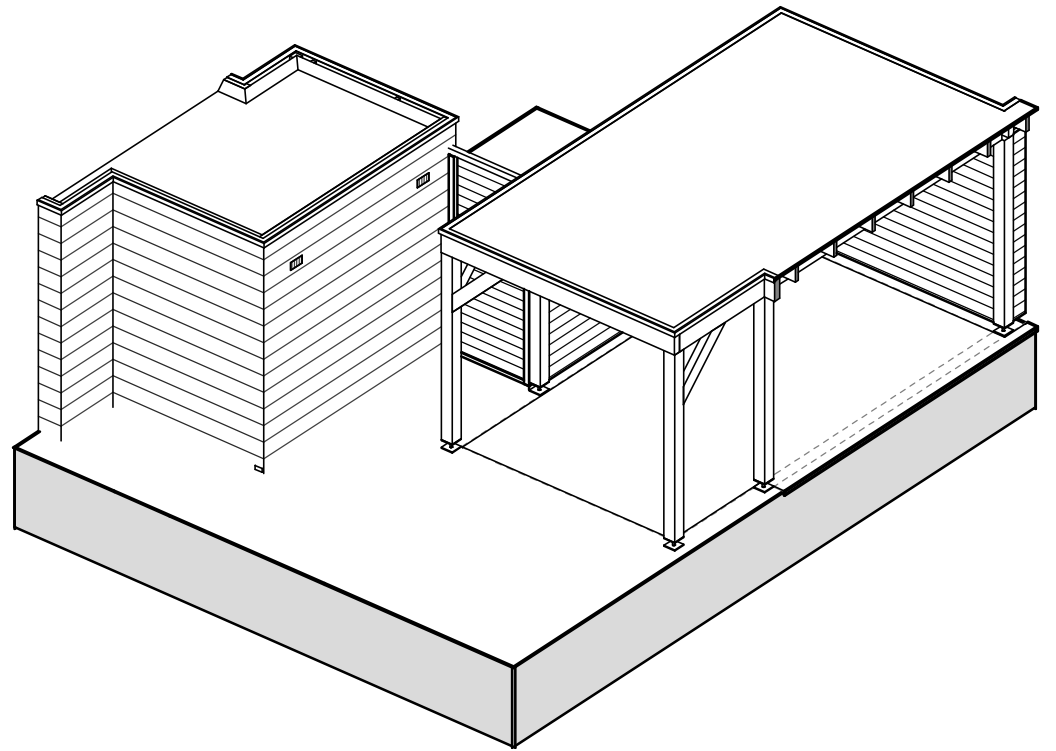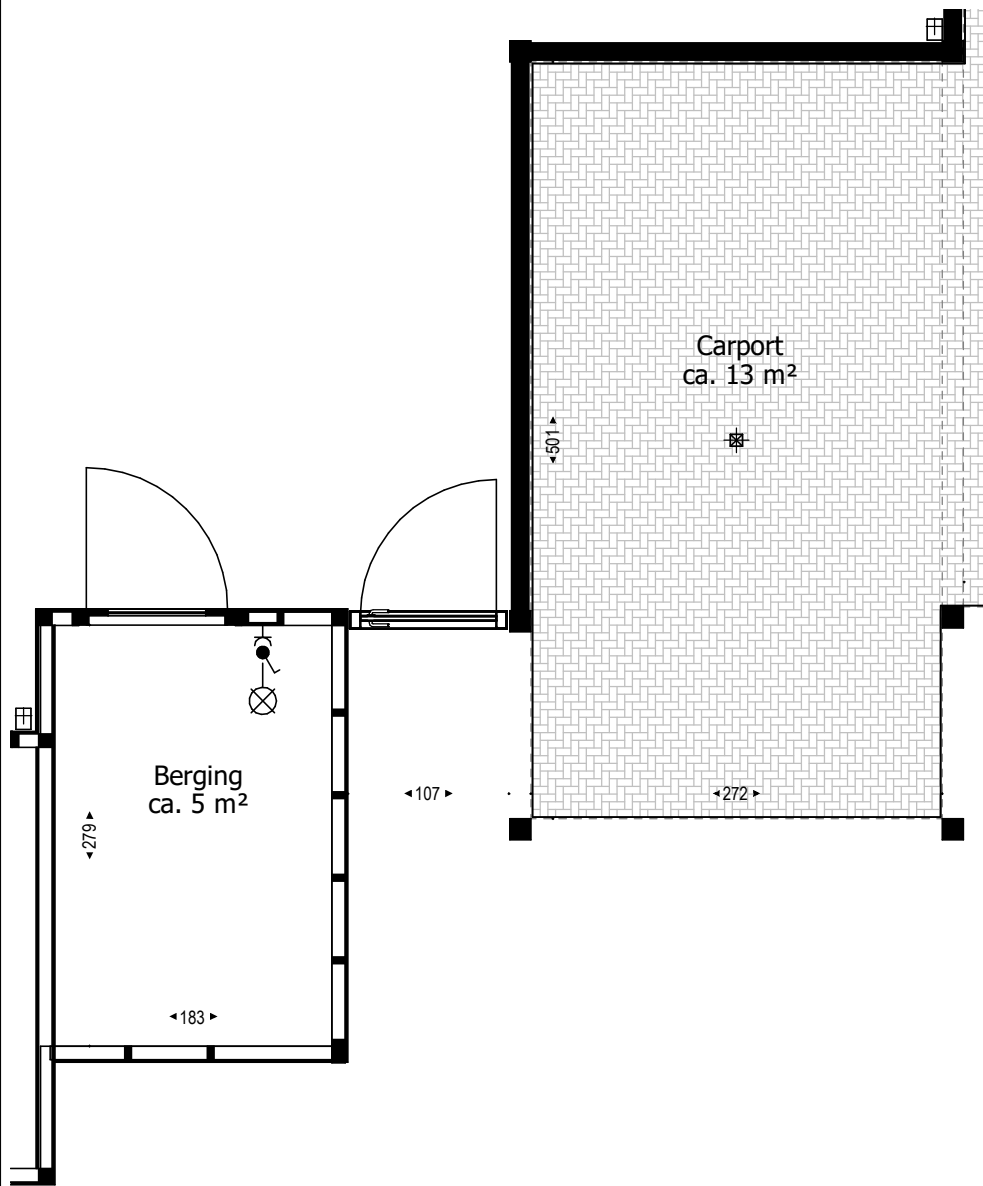

Waal



project
De Helden van Vroondaal (3e fase)
type:
onderdeel
Enkele berging_ BNR048
werknr.
02.0523

tekeningnummer
VT5_109

Deze tekening is onderdeel van de contractstukken. Bij verschillen tussen de tekst van de Technische Omschrijving en deze tekeningen prevaleert de tekst van de Technische Omschrijving. Maten zijn ca. maten in centimeters, aan deze plattegrond kunnen geen rechten worden ontleend. Onjuistheden en wijzigingen die voortkomen uit onze controlerende zijn voorbehouden. De op deze tekening aangegeven maatvoering is niet geschikt voor opdrachten aan derden door kopers. Wij adviseren bij de inrichting van uw woning de maten ter plaatse op te nemen.

formaat **A3**
schaal **1:50**

gemaakt **01-04-2025** **ZVA**
gewijzigd

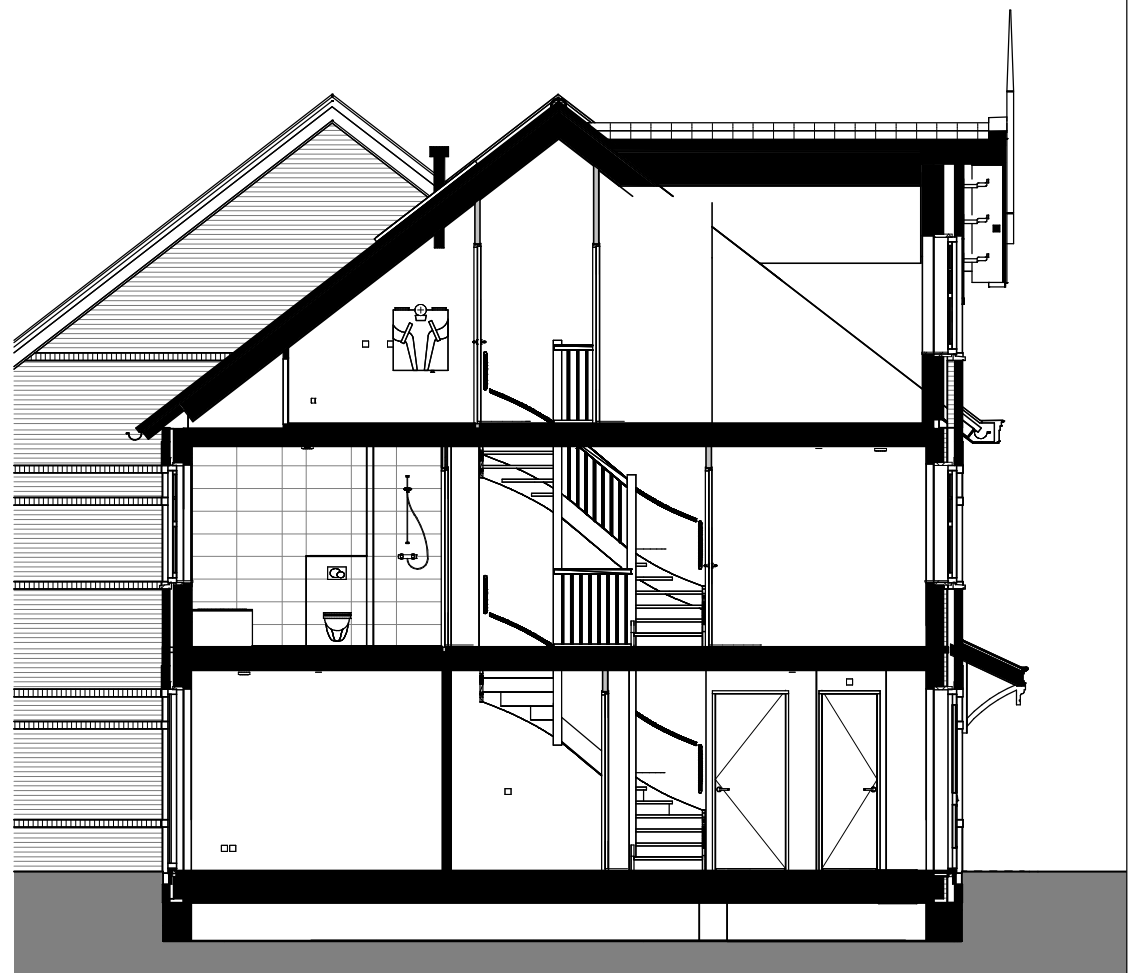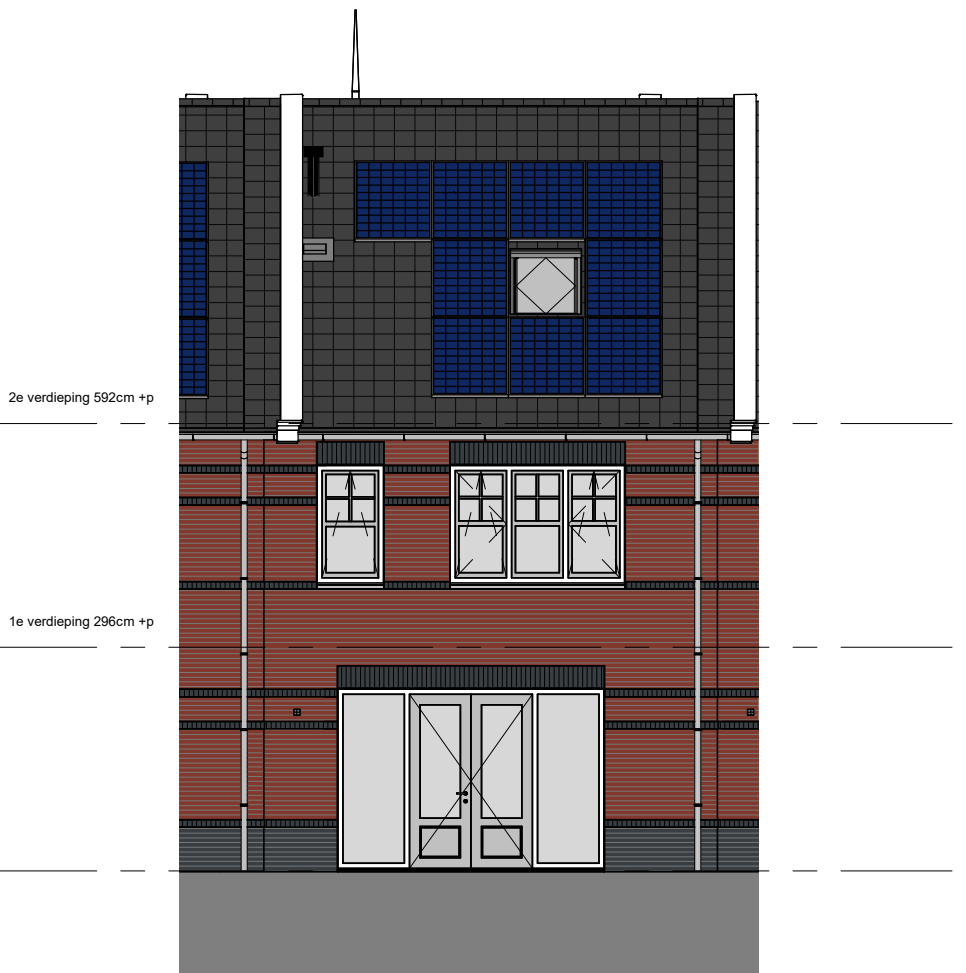

project
De Helden van Vroondaal (3e fase)
 type: **X6**
 onderdeel
Gevels en doorsnede
 werknr.
02.0523

tekeningnummer
VT6_BNR 048_200

Deze tekening is onderdeel van de contractstukken. Bij verschillen tussen de tekst van de Technische Omschrijving en deze tekeningen prevaleert de tekst van de Technische Omschrijving. Maten zijn ca. maten in centimeters, aan deze plattegrond kunnen geen rechten worden ontleend. Onjuistheden en wijzigingen die voortkomen uit onze controlerende zijn voorbehouden. De op deze tekening aangegeven maatvoering is niet geschikt voor opdrachten aan derden door kopers. Wij adviseren bij de inrichting van uw woning de maten ter plaatse op te nemen.

formaat **A3**
 schaal **1 : 100**

gemaakt **01-04-2025** **ZVA**
 gewijzigd